


PLAZA DE LOS FUEROS 16

PLANTA ESTADO ACTUAL

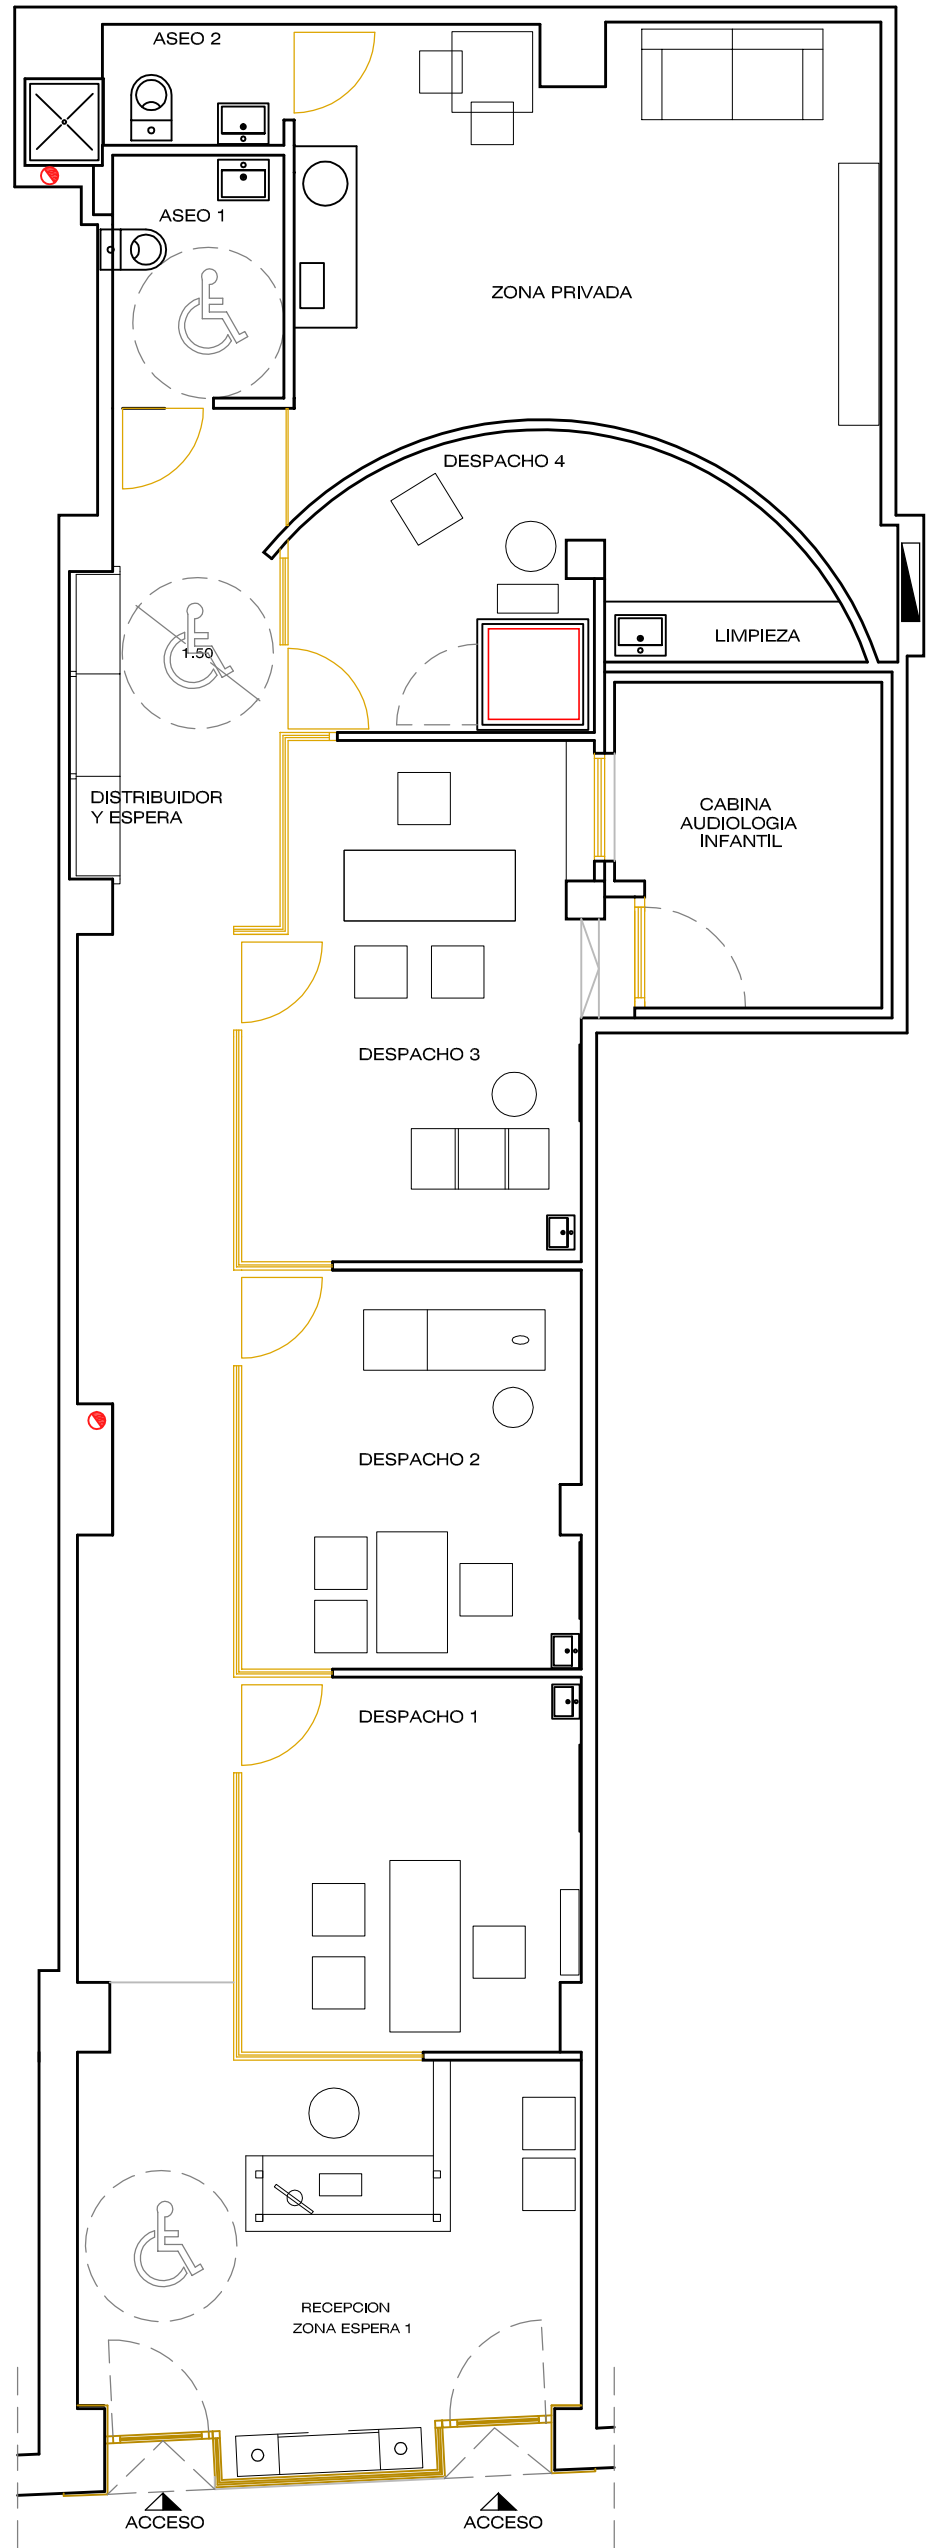

PLAZA DE LOS FUEROS 16

PLANTA REFORMA